



OBJÍZDNÁ TRASA A PROVIZORNÍ DZ

OBJÍZDNÁ TRASA 1 PRO UZAVŘENÍ
MK V MÍSTĚ MOSTU
EV. Č. M05 V DÉLCE CCA 0,6KM

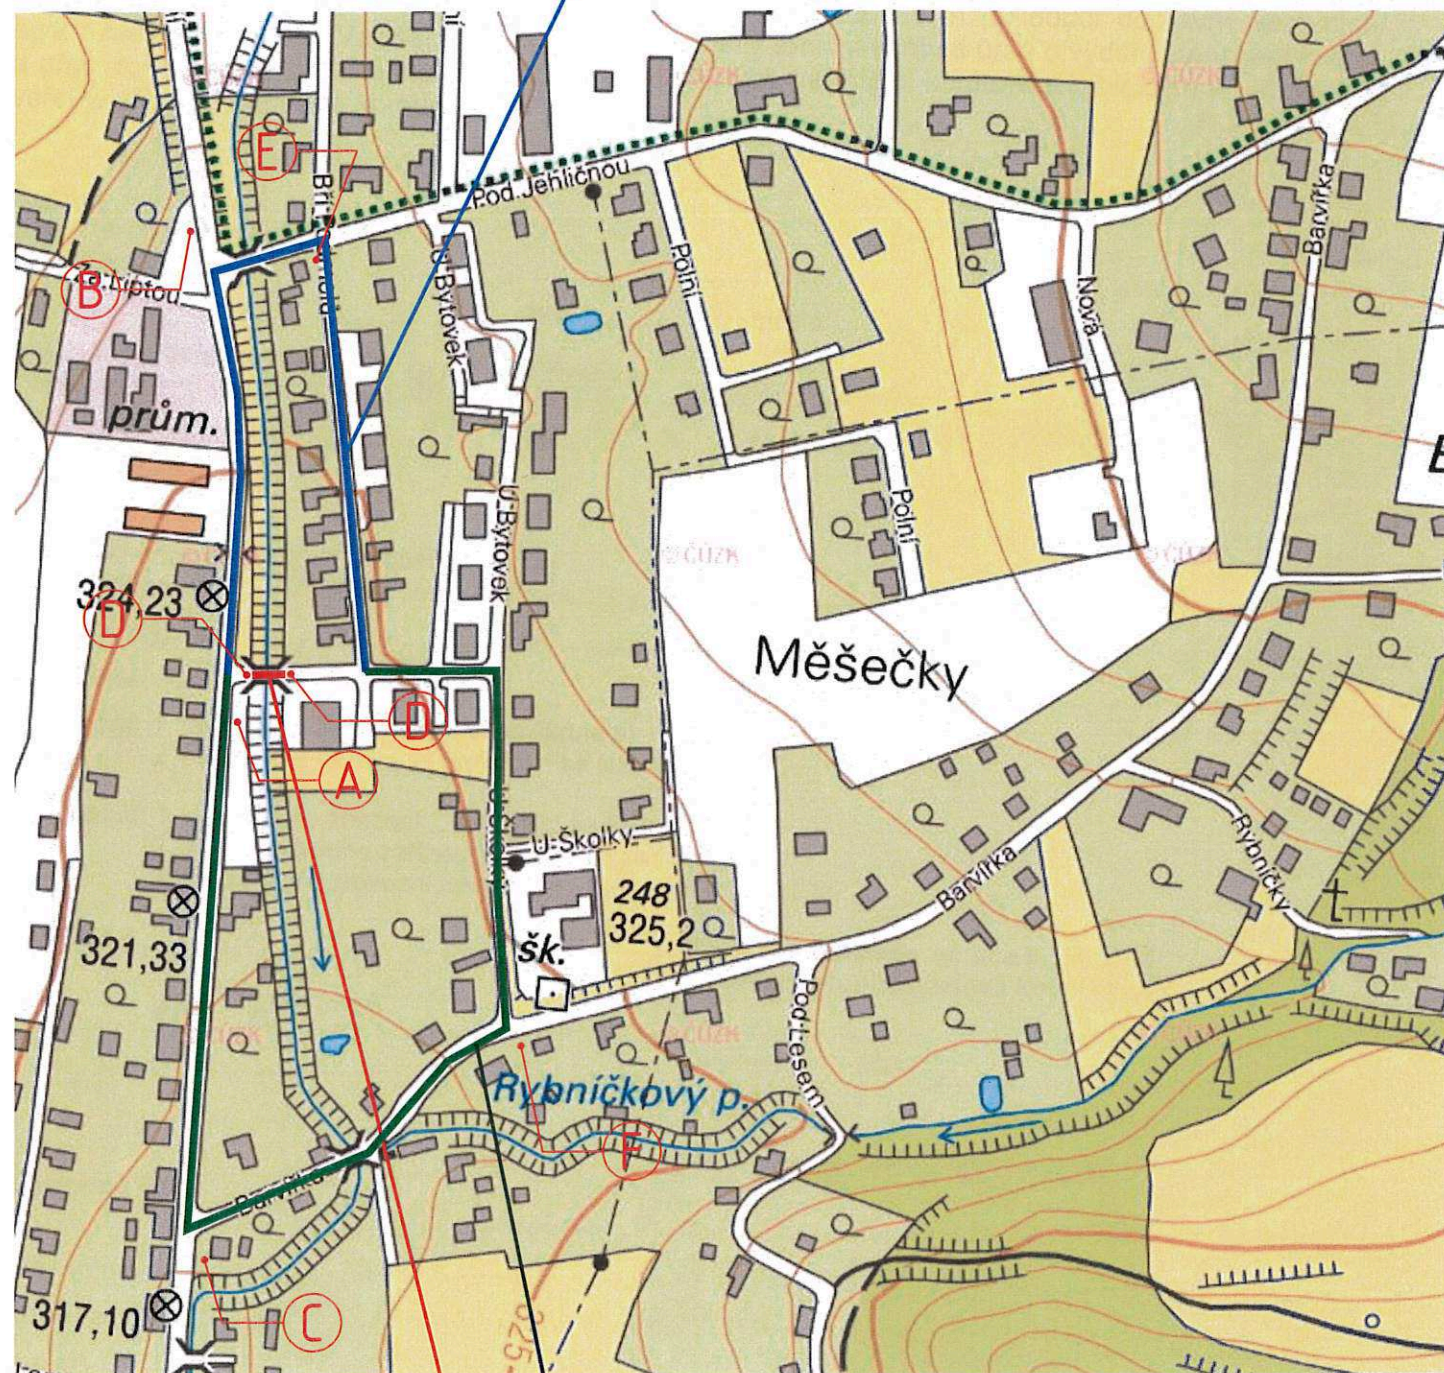

UZAVŘENÍ MÍSTNÍ KOMUNIKACE V MÍSTĚ
MOSTU EV. Č. M05 NA UL. U BYTOVEK

OBJÍZDNÁ TRASA 2 PRO UZAVŘENÍ MK V
MÍSTĚ MOSTU EV. Č. M05 V DÉLCE CCA 0,8KM

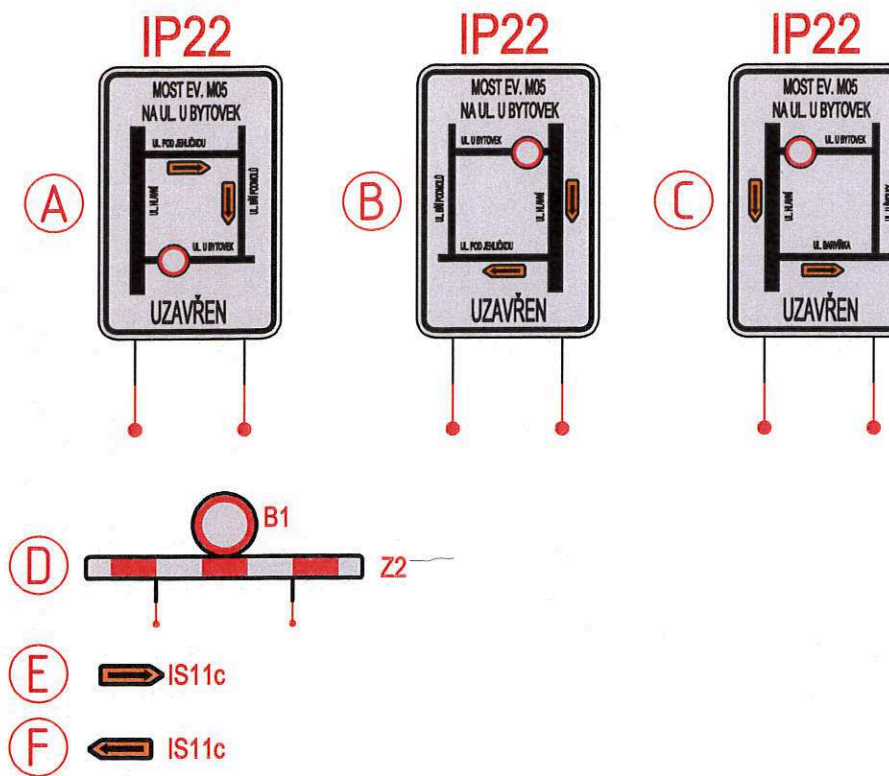

Městský úřad
Odbor dopravně správních agend
Valašské Meziříčí
-3- Příloha č. 1
K č. j. MZU.VM.034936/2018
DORUČENO 03.04.2018

HLAVNÍ PROJEKTANT MSS-projekt s.r.o. FAKTURAČNÍ ADRESA: PRAHA 4, MICHLE, MICHELSKÁ 580/63 PSČ 14100 ADRESA: ZEROTINOVA 992, 755 01 VSETÍN TEL.: +420 571 415 366 IČ: 26849836 DIČ: CZ26849836		INVESTOR Obec Krhová Hlavní 205, 756 63 Krhová	
HLAVNÍ INŽENÝR PROJEKTU	ING. MARTIN MYNAŘÍK	PROFESE	
ZODPOVĚDNÝ PROJEKTANT	ING. MARTIN MYNAŘÍK		
VYPRACOVAL	ING. ONDŘEJ HOFRICHTER		
KONTROLOVAL	ING. MARTIN MYNAŘÍK		
MÍSTO STAVBY	Krhová [776505]		
NÁZEV STAVBY	Rek. mostu ev. č. M05 přes Srní potok u ul. Bratří Podmolů č. p. 6 v obci Krhová	STUPEŇ	RDS
		DATUM	03/2018
		FORMÁT	-
		MĚŘÍTKO	-
		Č. ZAKÁZKY	-
NÁZEV PROJEKTOVÉ ČÁSTI	B - SOUHRNNÉ ŘEŠENÍ STAVBY	ČÁST	OBJEKT
NÁZEV OBJEKTU	-		PARÉ
NÁZEV ČÁSTI DOKUMENTACE OBJEKTU	-	B	1
NÁZEV PŘÍLOHY	OBJÍZDNÁ TRASA A PROVIZORNÍ DZ	Č.	Č.PŘÍLOHY
		-	B.04