



Poznámky :

- Jedná se protlak pod komunikací se startovacími jámami v zeleni. Uzavřený vjezd je v důsledku umístění mechanismu k provedení protlaku.

ZKRATKY :


MVS - MIMO VOZIDEL STAVBY

LEGENDA :

- PROTĹAK SE STARTOVACÍMI JÁMAMI
- STÁVAJÍCÍ SVISLÉ DOPRAVNÍ ZNAČENÍ
- ZRUŠENÉ SVISLÉ DOPRAVNÍ ZNAČENÍ
- NAVRŽENÉ SVISLÉ DOPRAVNÍ ZNAČENÍ


Městský úřad
 odbor dopravně správních agend
 Valašské Meziříčí
 -3-
 PŘÍLOHA Č. 1
 K Č. J.: MěU/1703/SP06/2018
 JORČEHO 04.04.2018

Zadp. projektant			Dávoz značky Bitov 106
Yapracovník	Kedroň Kamil		
Kre-At	Kedroň Kamil		
Kontrola			
Stave	Krhová - protlak		
Přidatky :			
Datum	Březen, 2018	Číslo	1
Verze	-		
Archivní číslo	-		

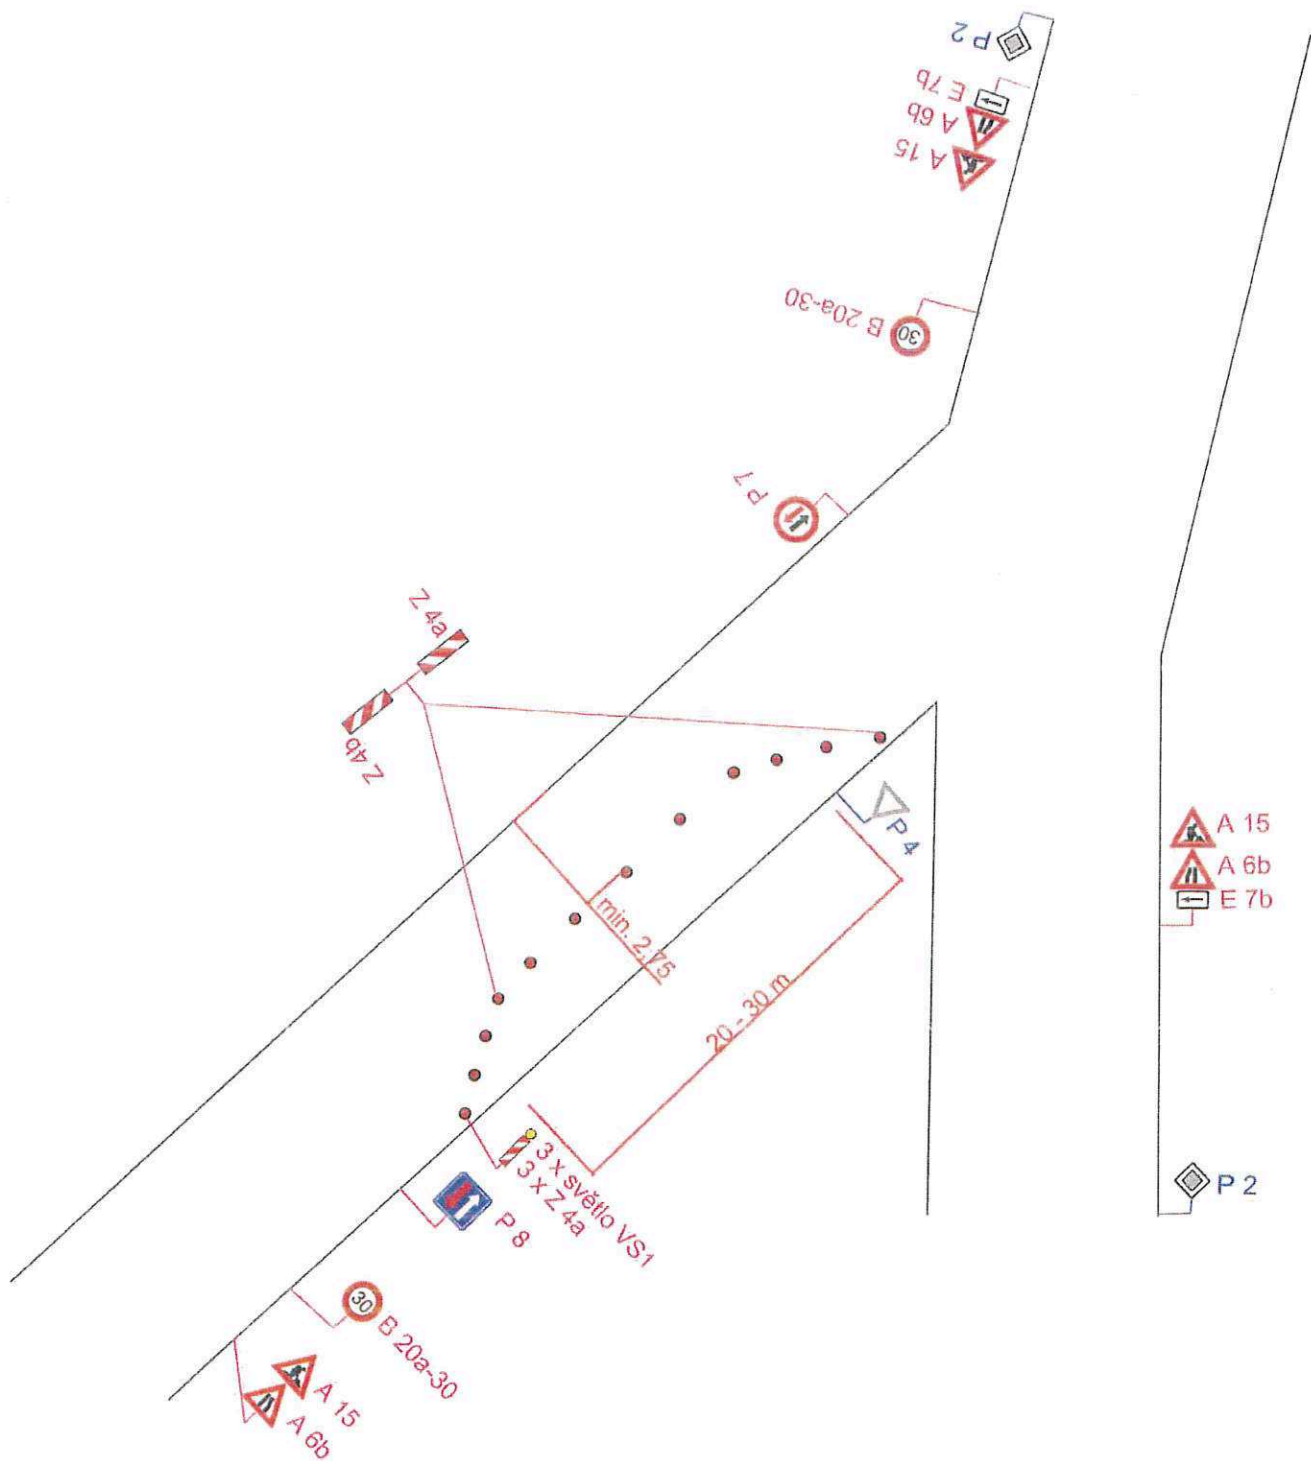

A 15
A 6b
E 7b

P 2

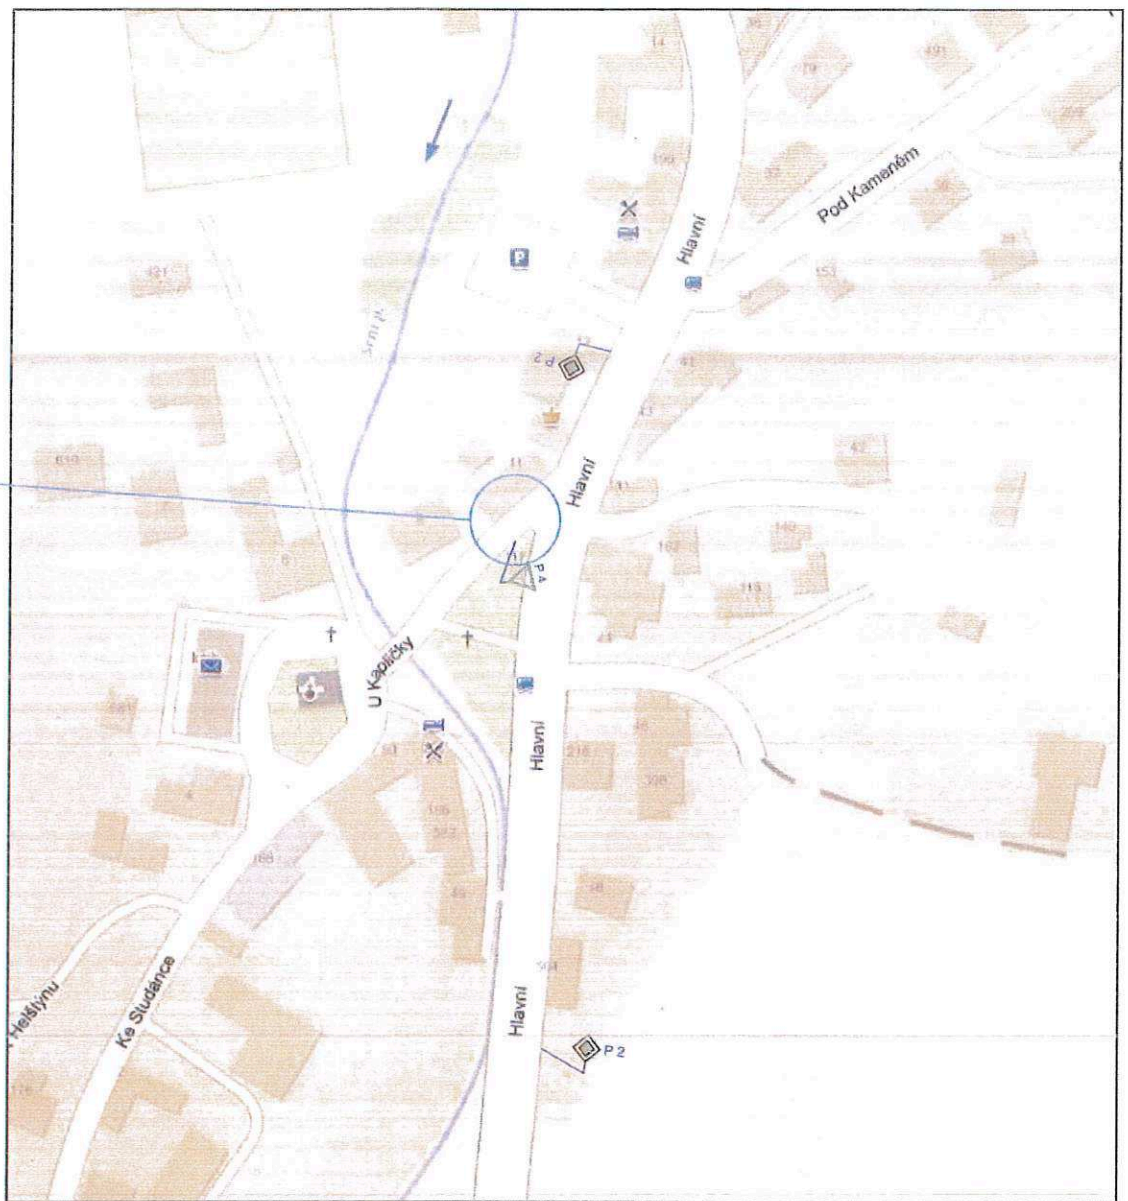

- ZKRATKY :
MVS - MIMO VOZIDEL STAVBY
- LEGENDA :
- B 4 STÁVAJÍCÍ SVISLÉ DOPRAVNÍ ZNAČENÍ
 - B 4 ZRUŠENÉ SVISLÉ DOPRAVNÍ ZNAČENÍ
 - A 15 NAVRŽENÉ SVISLÉ DOPRAVNÍ ZNAČENÍ

Městský úřad
 Oddělení dopravně správních agend
 Valašské Meziříčí
 -3-
 K č.j. MěV/1035806/2018
 DORUČENO 04.04.2018

Poznámky :
 - Jedná se překop po polovinách. Při realizaci druhé strany bude PDZ zrcadlově otočeno.

Zodp. projektant		Davoz značky Bílý 106
Vypracoval	Kedroň Kamil	
Kontrola	Kedroň Kamil	
Objekt	Křehová - překop	
Příloha : Návrh PDZ		Objednatel : Datum : Březen, 2018 Město : Archivní číslo : 2